
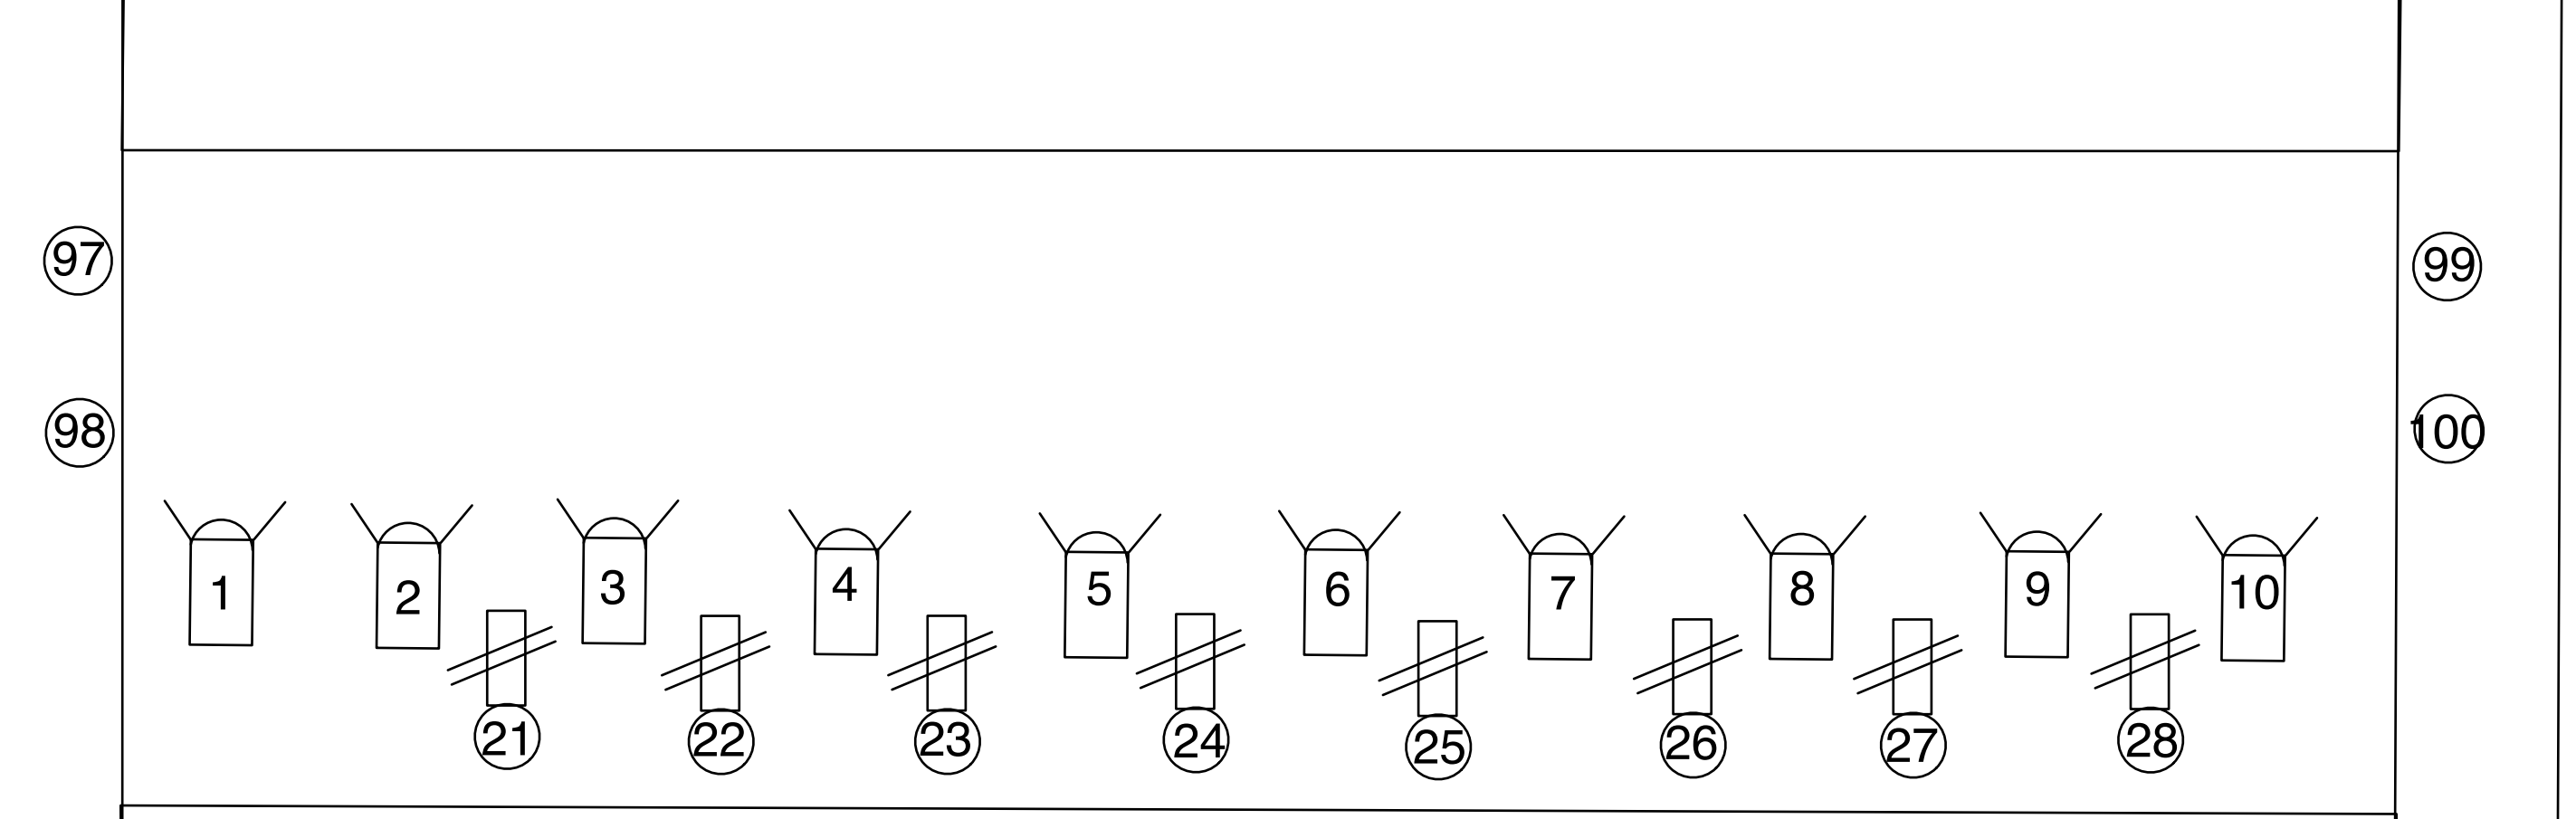
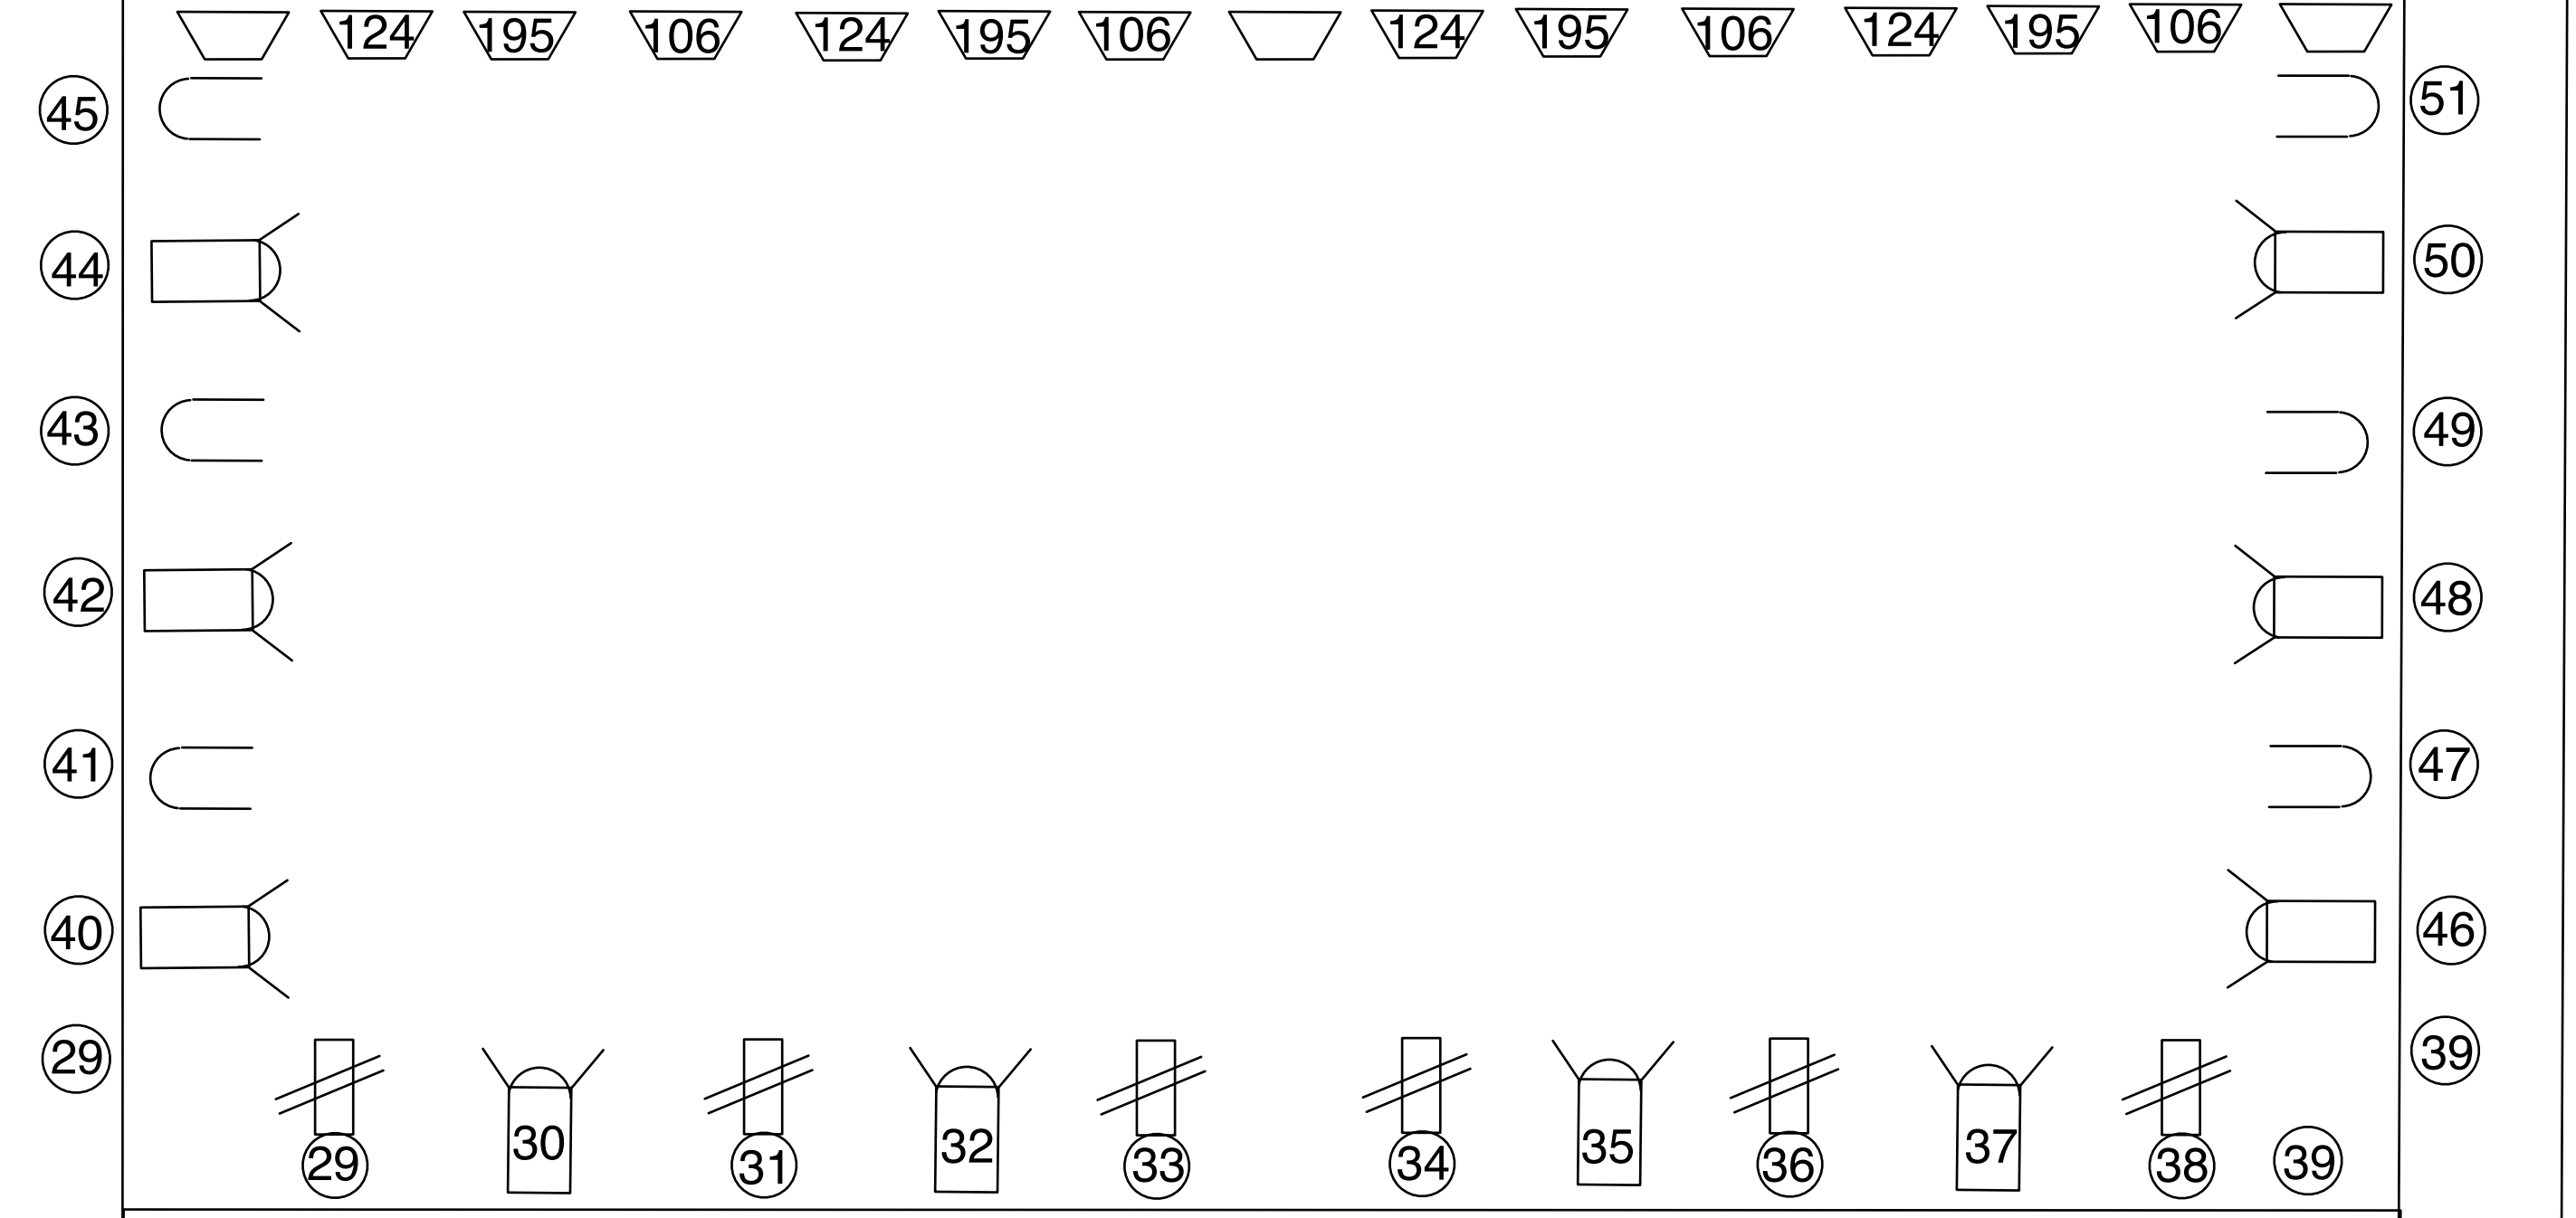
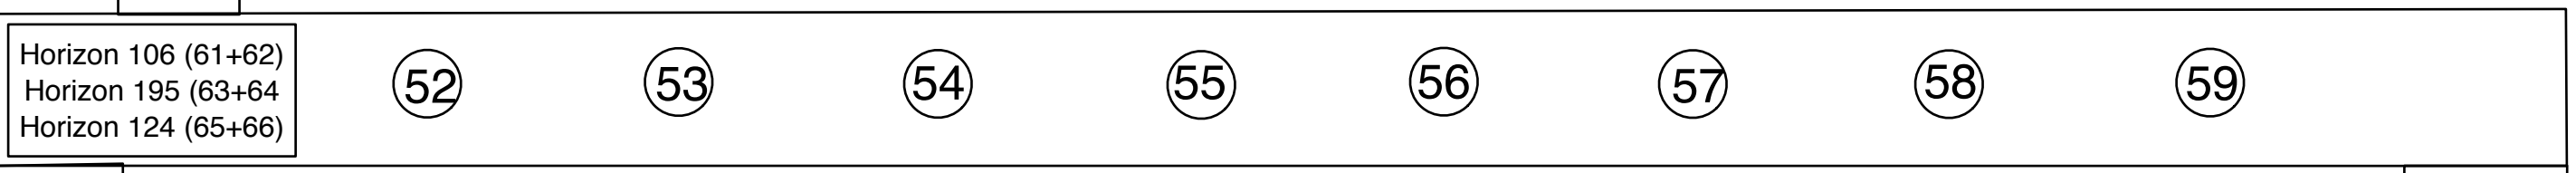


VL Pack  
73/78

VL pack  
85/90

Top pack  
79/84

VL pack  
91/96

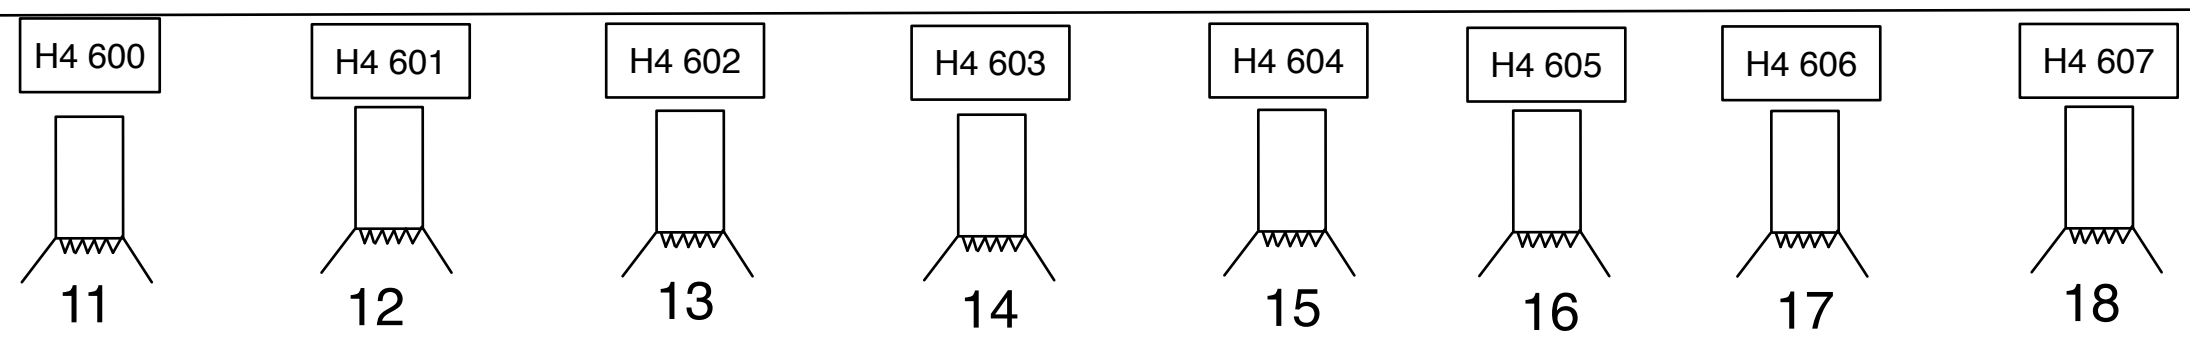

Standaard licht geïnstalleerd

